



MĚSTSKÝ ÚŘAD HORAŽĎOVICE

Mírové náměstí 1, 341 01 Horažďovice

Odbor dopravy

Naše č.j.: MH/10578/2021
Spisová značka: MH/10578/2021-279.3

Vyřizuje: Milada Kotišová
Telefon: 371 430 566
E-mail: kotisova@muhorazdovice.cz

Datum: 05.08.2021

VEŘEJNÁ VYHLÁŠKA

OPATŘENÍ OBECNÉ POVAHY

STANOVENÍ PŘECHODNÉ ÚPRAVY PROVOZU NA POZEMNÍ KOMUNIKACI

Městský úřad Horažďovice, odbor dopravy, jako věcně a místně příslušný správní orgán podle § 124 odst. 6 zákona č. 361/2000 Sb., o provozu na pozemních komunikacích, ve znění pozdějších předpisů,

stanoví

v souladu s ustanovením § 77 odst. 1) písm. c) zákona č. 361/2000 Sb., o provozu na pozemních komunikacích, ve znění pozdějších předpisů, po předchozím písemném vyjádření Policie ČR, KŘPP, ÚO Klatovy, DI ze dne 26.7.2021, pod č.j. KRPP-91117-1/ČJ-2021-030406 přechodnou úpravu provozu na silnici III/1869 v obci Myslív, v úseku dle doložené situace.

Stanovené dopravní značení a zařízení:

- na silnici III/1869 v obci Myslív bude osazeno:
 - 2x B 20a („Nejvyšší dovolená rychlost – 30“)
 - 2x A 15 („Práce“)
 - 1x C 4b („Přikázaný směr objíždění vlevo“)
 - zábrany pro označení uzavírky Z 2a, Z 2b
 - směrové desky Z 4
- dopravní značení a zařízení bude umístěno dle odsouhlaseného DIO, které je nedílnou součástí tohoto opatření

Důvod stanovení přechodné úpravy provozu:

- zajištění bezpečnosti a plynulosti silničního provozu při provádění stavebních prací v silničním pozemku silnice III/1869 v obci Myslív z důvodu realizace stavby s názvem „Myslív technická a dopravní infrastruktura, SO 301 Kanalizace a vodovod“.

Platnost stanovené přechodné úpravy provozu:

- od 23.08.2021 do 31.10.2021

Další podmínky k provedení přechodné úpravy provozu:

1.) Veškeré dopravní značky musí svým provedením odpovídat příslušným ustanovením zákona č. 361/2000 Sb., o provozu na pozemních komunikacích, ve znění pozdějších předpisů v návaznosti na vyhlášku č. 294/2015 Sb., kterou se provádějí pravidla provozu na pozemních komunikacích a úprava a řízení provozu na pozemních komunikacích, na související předpisy a na platné ČSN.

- 2.) Při osazování přenosného dopravního značení a zařízení bude postupováno v souladu s TP-66 (Zásady pro označování pracovních míst na pozemní komunikaci) a TP-65 (Zásady pro dopravní značení na pozemních komunikacích).
- 3.) Přenosné dopravní značky budou umístěny spodním okrajem ve výšce nejméně 0,60 m nad úrovní vozovky.
- 4.) Použité dopravní značky budou provedeny výhradně jako retroreflexní třídy minimálně 1 dle platné ČSN a budou osazeny buď na podpěrných sloupcích opatřených nátěrem se střídavě červeno-bílými pruhy šířky 0,10 – 0,20 m. Délka barevné úpravy bude min. 0,45 m. Podpěrné sloupky budou uchyceny v podkladních deskách.

Odůvodnění:

Městský úřad Horažďovice, odbor dopravy, obdržel dne 27.07.2021 žádost právnické osoby VAK SERVIS s.r.o., se sídlem Domažlické předměstí 610, 339 01 Klatovy, o stanovení přechodné úpravy provozu na silnici III/1869 v obci Myslív při provádění stavebních prací v silničním pozemku silnice III/1869 v obci Myslív z důvodu realizace stavby s názvem „Myslív technická a dopravní infrastruktura, SO 301 Kanalizace a vodovod“.

Žádost byla doložena těmito podklady:

- návrh stanovení přechodné úpravy provozu:
 - grafická část – DIO
- vyjádření Policie ČR, KŘPP, ÚO Klatovy, DI, č.j.: KRPP-91117-1/ČJ-2021-030406

Městský úřad Horažďovice, odbor dopravy posoudil předložený návrh přechodné úpravy provozu na silnici III/1869, v úseku dle doložené situace, a jelikož byly splněny zákonem požadované podmínky pro stanovení přechodné úpravy provozu, dospěl k závěru, že vydá toto opatření obecné povahy.

Poučení:

Podle § 173 odst. 2 zákona č. 500/2004 Sb., správní řád proti opatření obecné povahy nelze podat opravný prostředek.

Opatření obecné povahy nabývá účinnosti pátým dnem po dni vyvěšení veřejné vyhlášky

Milada Kotišová
oprávněná úřední osoba odboru dopravy

Městský úřad Horažďovice zajistí vyvěšení této vyhlášky na úřední desce městského úřadu po dobu 15 dnů a zároveň zajistí její zveřejnění způsobem umožňujícím dálkový přístup.


Obecní úřad Myslív zajistí vyvěšení této vyhlášky na úřední desce obecního úřadu po dobu 15 dnů.

Vyvěšeno dne:

Sejmuto dne:

Obdrží:

VAK SERVIS s.r.o., Domažlické předměstí 610, 339 01 Klatovy
Policie ČR, KŘPP, ÚO Klatovy, DI, Nábřeží kpt. Nálepky 412, 339 01 Klatovy
Městský úřad Horažďovice, Mírové náměstí 1, 341 01 Horažďovice - k vyvěšení
Obecní úřad Myslív, Myslív 52, 341 01 Horažďovice - k vyvěšení

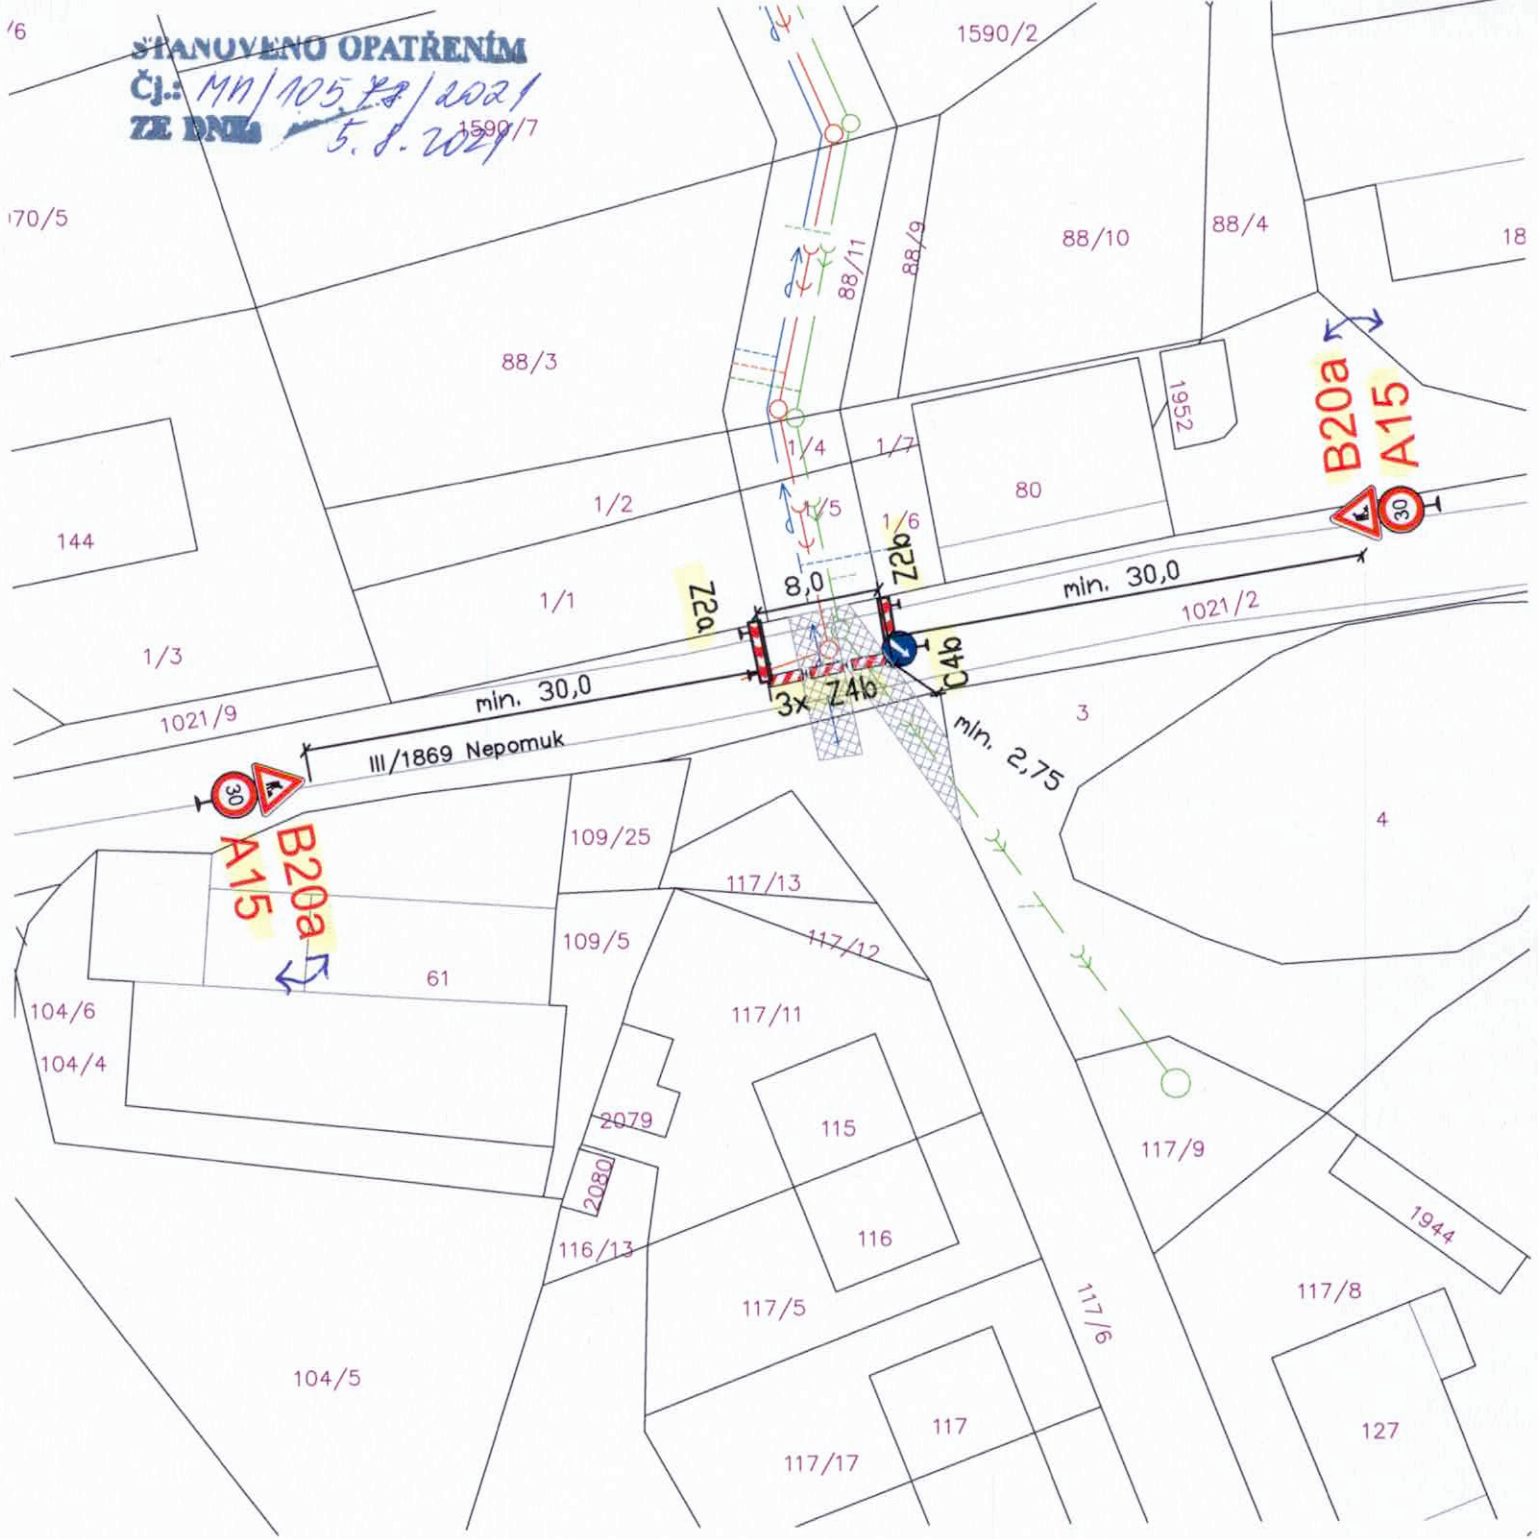

DOPRAVNÍ ŘEŠENÍ dle schématu B/2 - omezení provozu v jedné polovině komunikace při zachování průjezdu min. 2,75m

MYSLÍV TECHNICKÁ A DOPRAVNÍ INFRASTRUKTURA
 SO 311 KANALIZACE A VODOVOD
 - NÁVRH DOČASNÉHO DOPRAVNÍHO ŘEŠENÍ -

1:500

07/2021